

## GEVEL VOOR (zuid)



### LEGENDE

- ① Handvorm gevelsteen module 50, donkerbruin
- ② Cedershingles, dekking 16 cm, wit gebelst
- ③ Regenafvoeren : zink
- ④ Blauwe hardsteen
- ⑤ Alu-buitenschrijnwerk, gemoffield antraciet
- ⑥ Fotovoltaïsche panelen

**ONTWERP** Nieuwbouw Chirolokalen

**BOUWPLAATS** Provincie Antwerpen - Stad Mechelen  
Stenenmolenstraat 22

**BOUWHEER** 3de afd. / sectie E / nr. 355/v/8

VZW VPW Dekenaar Mechelen

Kanunnik De Deckerstraat 48

2800 Mechelen

**CONTACT** M. NAETS, Cederstraat 15, Mechelen

marcel.naets@skynet.be



Architect Marc DE PRINS  
Stenenmolenstraat 99, 2800 MECHELEN  
01533 90 33 - 049628 36 77  
marc.de.prins@telenet.be

Opgesteld te Mechelen, 25/03/2019


Dossier : V.PXC-VPW/0518/01

Plannummer :

BA\_CHIRO\_N\_G\_1\_gevel voor

Schaal : 1/75

# GEVEL ACHTER (noord)

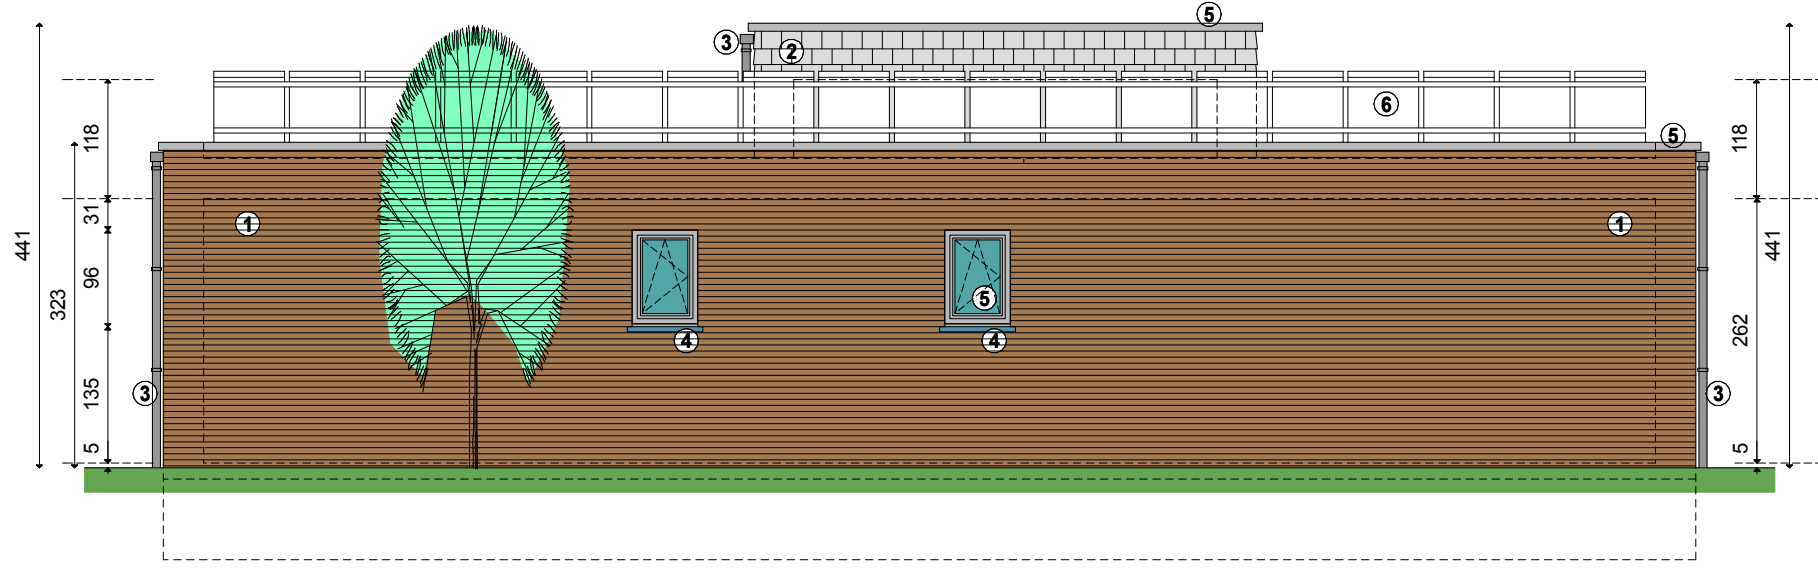


## LEGENDE

- ① Handvorm gevelsteen module 50, donkerbruin
- ② Cedershingles, dekking 16 cm, wit gebelst
- ③ Regenafvoeren : zink
- ④ Alu-buitenschrijnwerk, gemoëfied antraciet
- ⑥ Fotovoltaïsche panelen

<b>ONTWERP</b>	<b>Nieuwbouw Chirolokalen</b>
<b>BOUWPLAATS</b>	Provincie Antwerpen - Stad Mechelen Stenenmolenstraat 22
<b>BOUWHEER</b>	3de afd. / sectie E / nr. 355/v/8 VZW VPW Dekenaar Mechelen Kanunnik De Deckerstraat 48 2800 Mechelen
<b>CONTACT</b>	M. NAETS, Cederstraat 15, Mechelen marcel.naets@skynet.be



Architect Marc DE PRINS  
Stenenmolenstraat 99, 2800 MECHELEN  
01533 90 33 - 049628 36 77  
marc.de.prins@telenet.be

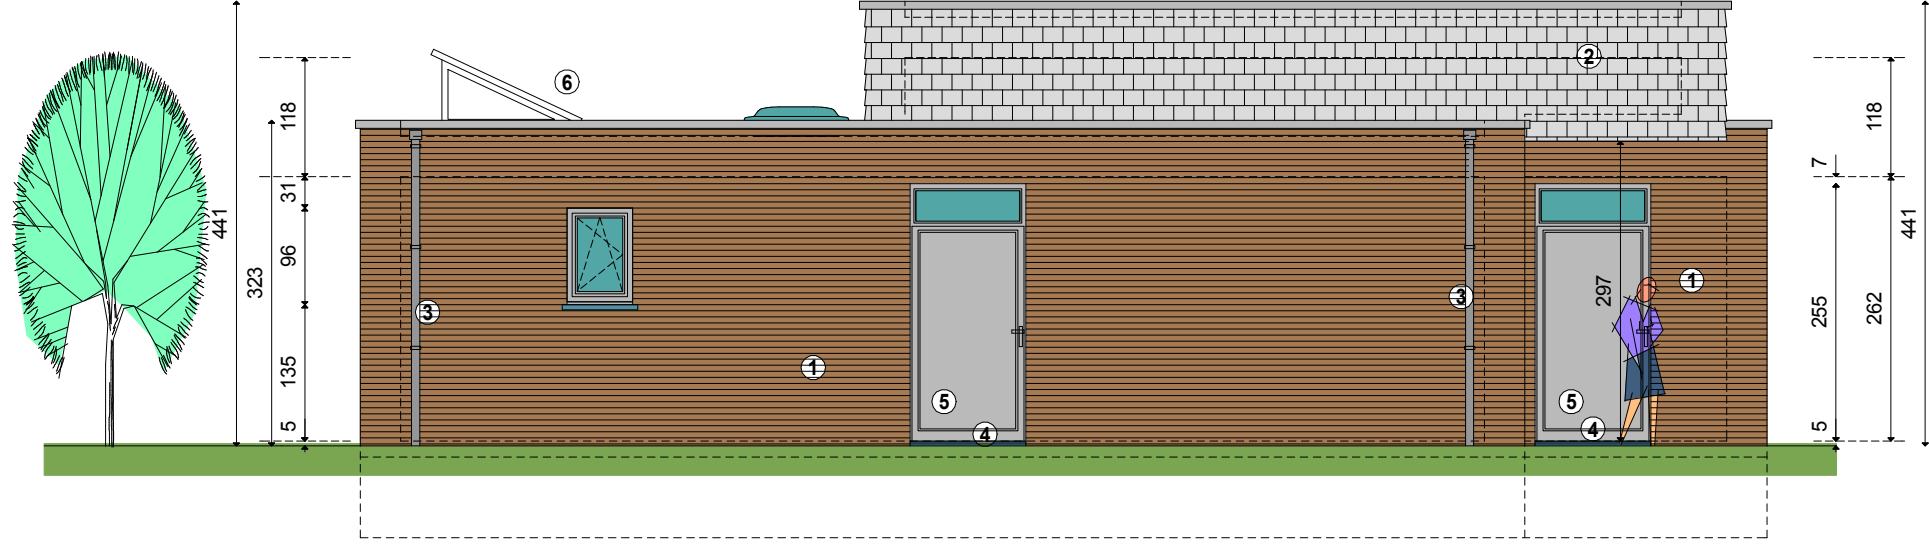

## GEVEL LINKS (west)

### LEGENDE

- ① Handvorm gevelsteen module 50, donkerbruin
- ② Cedershingles, dekking 16 cm, wit gebelst
- ③ Regenafvoeren : zink
- ④ Blauwe hardsteen
- ⑤ Alu-buitenschrijnwerk, gemoëfied antraciet
- ⑥ Fotovoltaïsche panelen

**ONTWERP** Nieuwbouw Chirolokalen

**BOUWPLAATS** Provincie Antwerpen - Stad Mechelen  
Stenenmolenstraat 22

**BOUWHEER** 3de afd. / sectie E / nr. 355/v/8

VZW VPW Dekenaar Mechelen

Kanunnik De Deckerstraat 48

2800 Mechelen

**CONTACT** M. NAETS, Cederstraat 15, Mechelen  
marcel.naets@skynet.be



Architect Marc DE PRINS  
Stenenmolenstraat 99, 2800 MECHELEN  
01533 90 33 - 049628 36 77  
marc.de.prins@ele.net.be

Opgesteld te Mechelen, 25/03/2019

Dossier : V.PXC-VPW/0518/01

Plannummer :

BA\_CHIRO\_N\_G\_3\_gevel links

Schaal : 1/75

## GEVEL RECHTS (oost)



### LEGENDE

- ① Handvorm gevelsteen module 50, donkerbruin
- ② Cedershingles, dekking 16 cm, wit gebelst
- ③ Regenafvoeren : zink
- ④ Blauwe hardsteen
- ⑤ Alu-buitenschrijnwerk, gemoffield antraciet
- ⑥ Fotovoltaïsche panelen

**ONTWERP** Nieuwbouw Chirolokalen

**BOUWPLAATS** Provincie Antwerpen - Stad Mechelen  
Stenenmolenstraat 22

**BOUWHEER** 3de afd. / sectie E / nr. 355/v/8

VZW VPW Dekenaar Mechelen

Kanunnik De Deckerstraat 48

2800 Mechelen

**CONTACT** M. NAETS, Cederstraat 15, Mechelen

marcel.naets@skynet.be



Architect Marc DE PRINS  
Stenenmolenstraat 99, 2800 MECHELEN  
01533 90 33 - 049628 36 77  
marc.de.prins@ele.net.be

Opgesteld te Mechelen, 25/03/2019

Dossier : V.PXC-VPW/0518/01

Plannummer :

BA\_CHIRO\_N\_G\_3\_gevel links

Schaal : 1/75