


GELIJKVLOERS

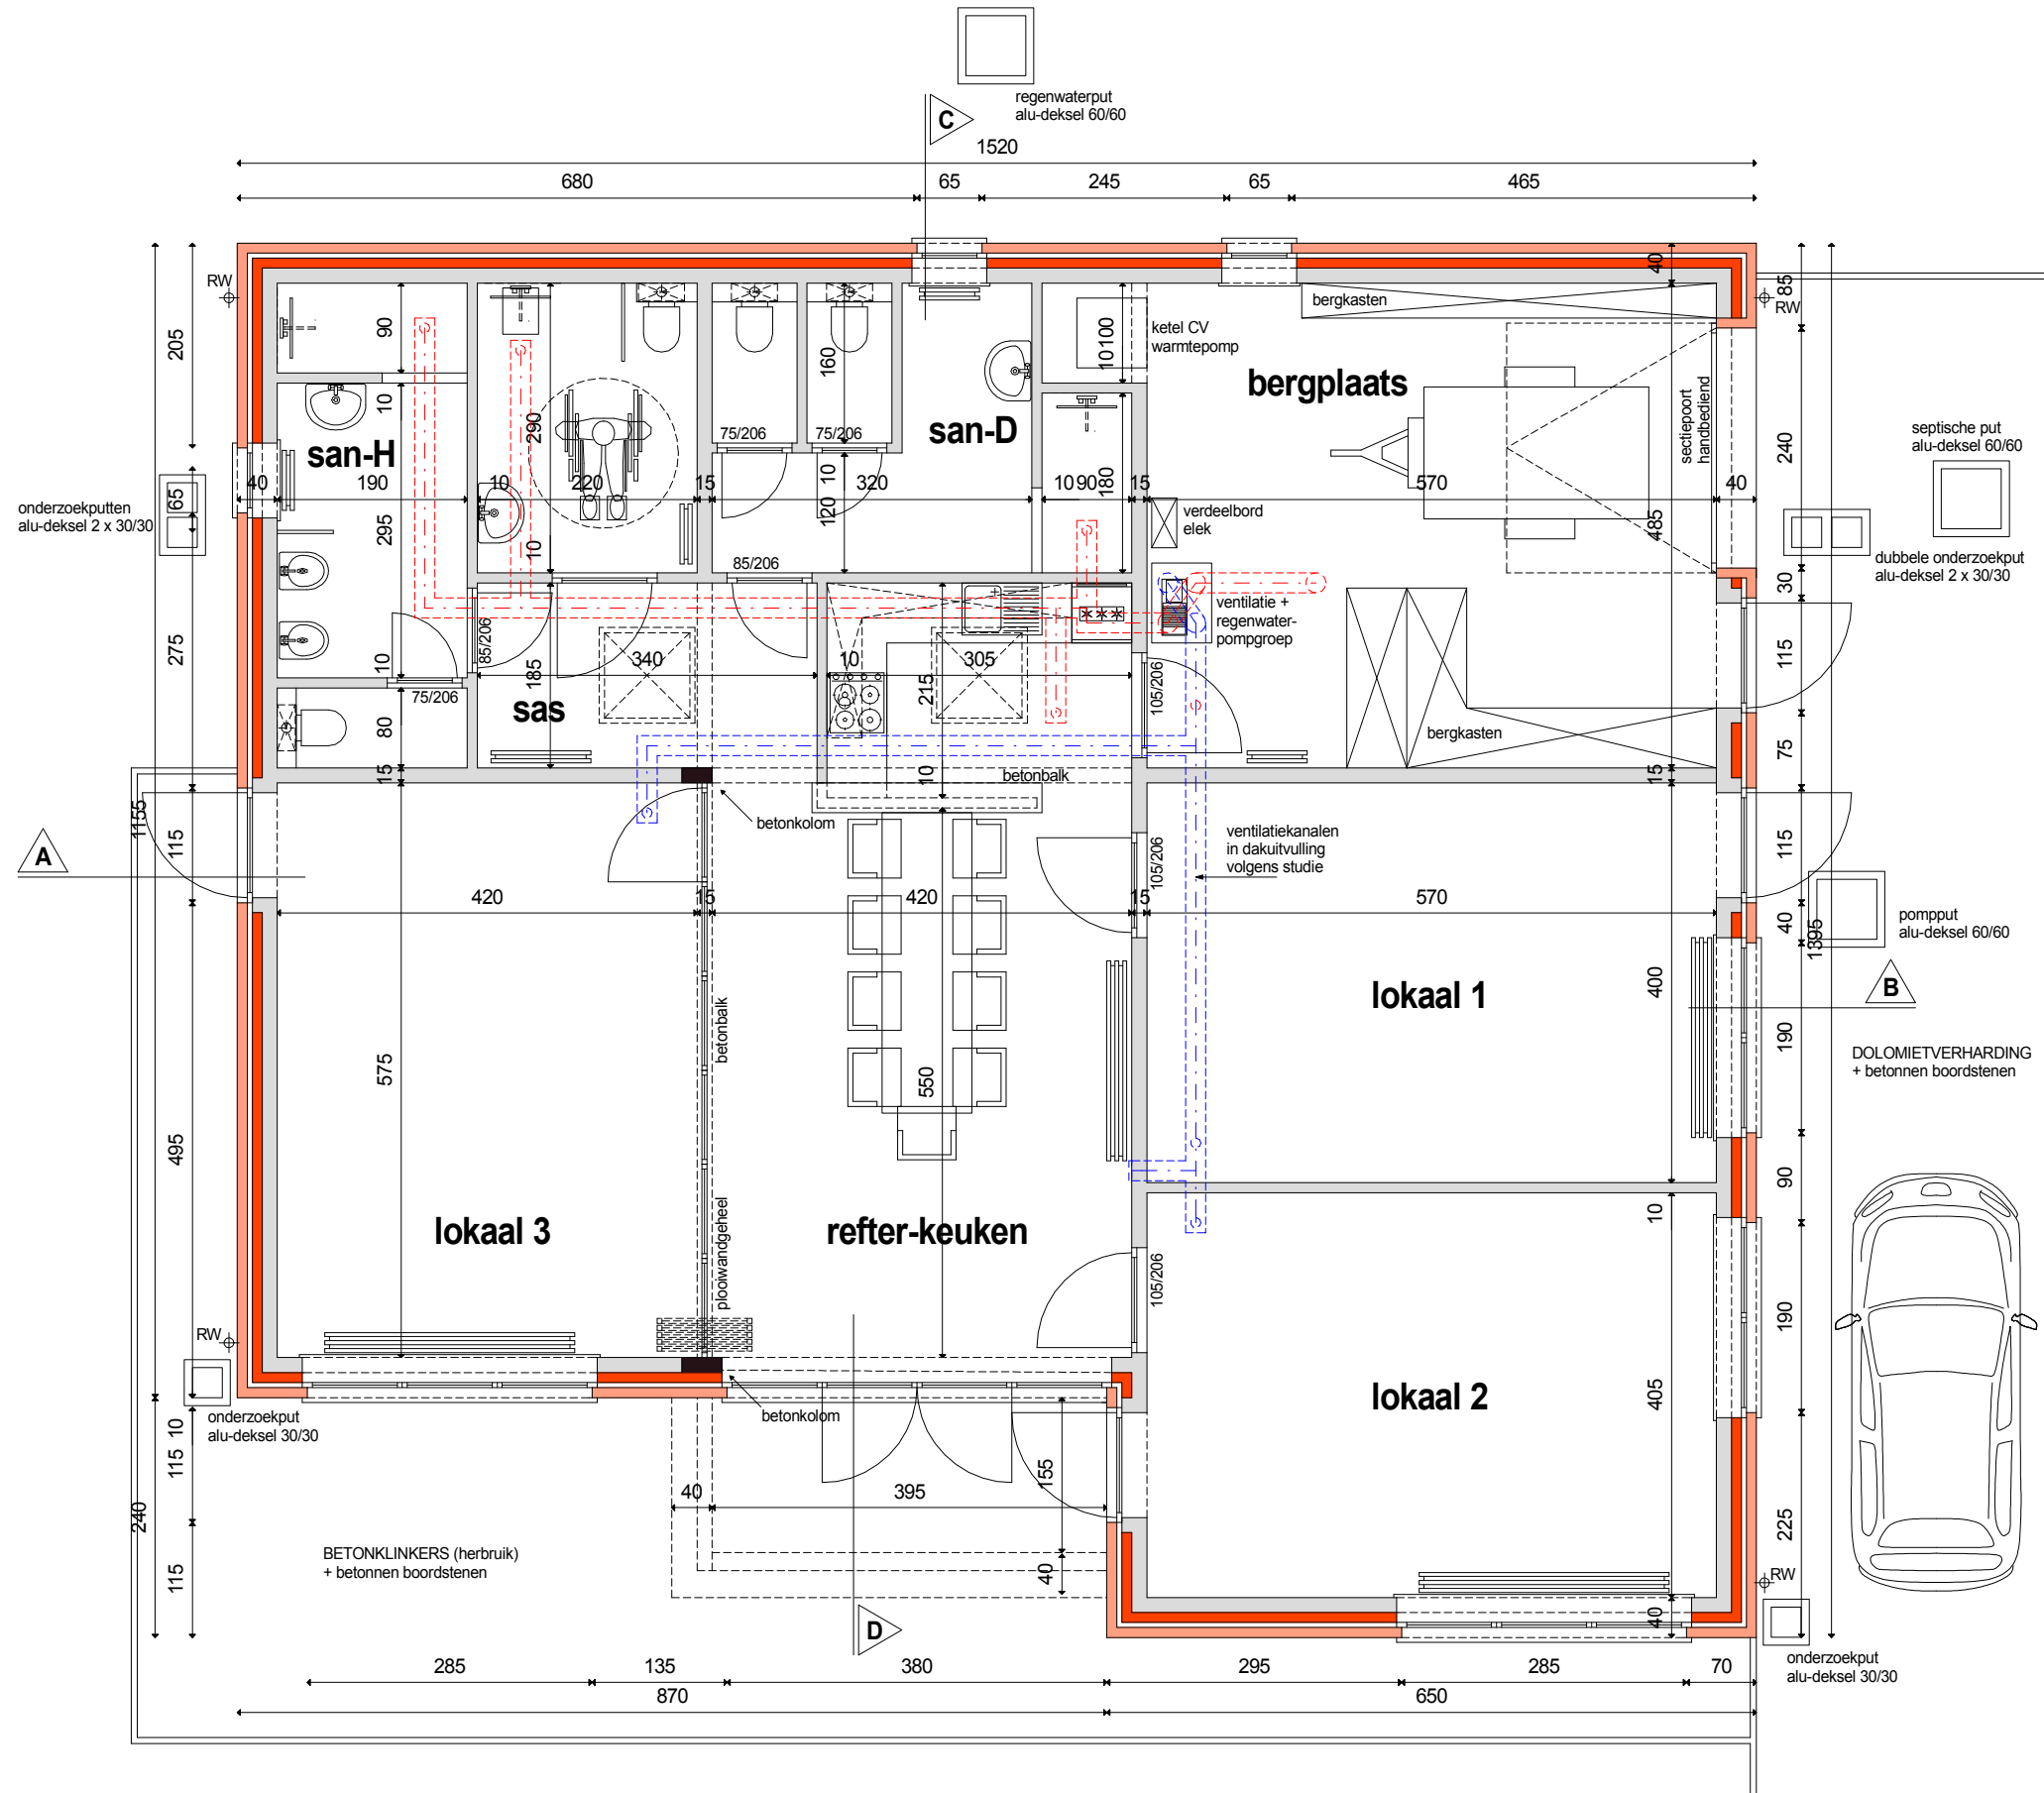

Architect Marc DE PRINS
 Stenenmolenstraat 99, 2800 MECHELEN
 01533 90 33 - 049528 36 77
 marc.de.prins@ele.net.be

Opgesteld te Mechelen, 25/03/2019
 Dossier : V.PXC-VPW/0518/01
Plannummer :
 BA_CHIRO_N_P_1_gelijkvloers
 Schaal : 1/75

ONTWERP Nieuwbouw Chirolokalen
BOUWPLAATS Provincie Antwerpen - Stad Mechelen
 Stenenmolenstraat 22
 3de afd. / sectie E / nr. 355/v/8
BOUWHEER VZW VPW Dekenaar Mechelen
 Kanunnik De Deckerstraat 48
 2800 Mechelen
CONTACT M. NAETS, Cederstraat 15, Mechelen
 marcel.naets@skynet.be

LEGENDE

	Snelbouwsteen		Chape - Utlvulling
	Gevelsteen		Blauwe hardsteen
	Kimblokken (YTONG)		Isolatie (PUR, minerale wol, ...)
	Constructie + shingles hout		
	Balken gewapend beton		
	Vloerplaten (Predal)		
	Gewapend funderingsbeton		