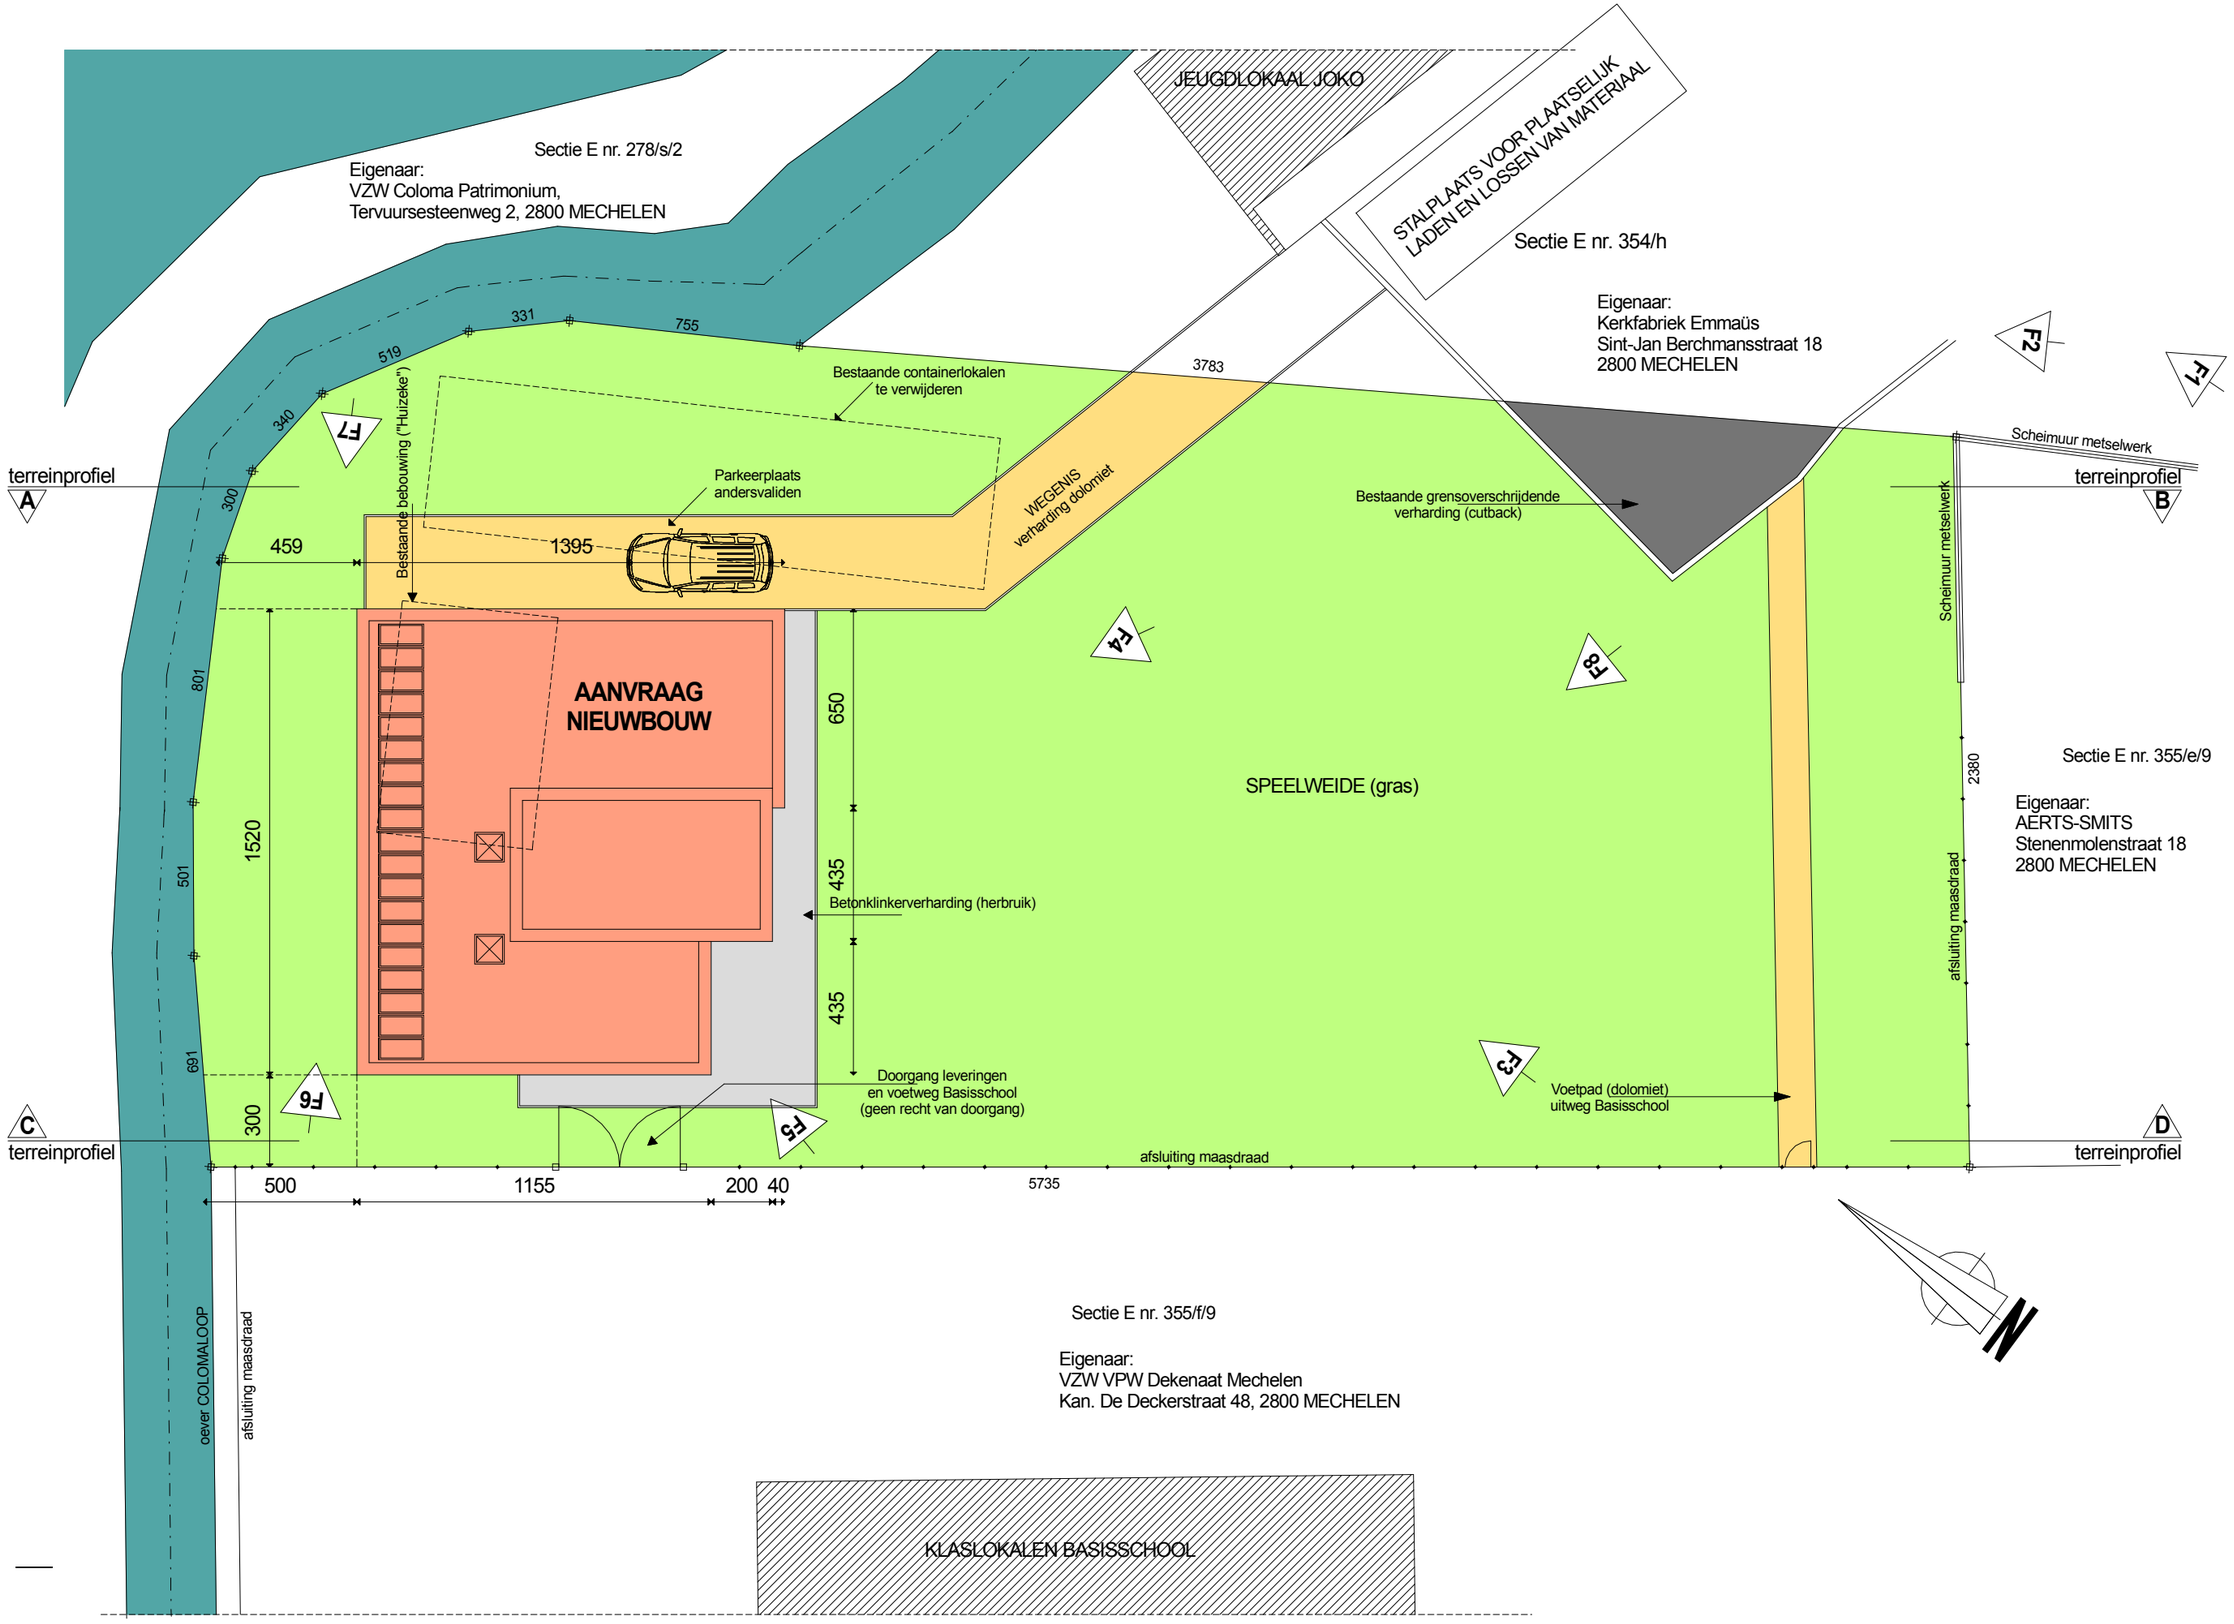

Architect Marc DE PRINS
Stenenmolenstraat 99, 2800 MECHELEN
015/33 90 33 - 0495/28 36 77
marc.de.prins@telenet.be

Opgesteld te Mechelen, 25/03/2019
Dossier : V.PXC-VPW/0518/01

Plannummer :
BA_CHIRO_N_I_1_ inplanting

Schaal : 1/200

ONTWERP **Nieuwbouw Chirolokalen**

BOUWPLAATS Provincie Antwerpen - Stad Mechelen
Stenenmolenstraat 22
3de afd. / sectie E / nr. 355/v/8

BOUWHEER VZW VPW Dekenaat Mechelen
Kanunnik De Deckerstraat 48
2800 Mechelen

CONTACT M. NAETS, Cederstraat 15, Mechelen
marcel.naets@skynet.be

LEGENDE

- Nieuwbouw aanvraag
- Bestaande omliggende bebouwing
- Wegenissen dolomiet (waterdoorlatend
- Speelterrein (gras)
- Betonkliners grijs (herbruik)
- Colomaloop
- Bestaande verharding Cutback

Via Stenenmolenstraat :
toegang brandweer, (uitzonderlijk
autoverkeer, voetgangers en fietsers

Fietsenstalling ca. 50 plaatsen,
te vermeerderen met
stalling op kerkplein (ca. 30 plaatsen)

Toegang voetgangers/fietsers
via kerkplein

STENENMOLENSTRAAT

F1

Mindervaliden
parkeerplaats

Stenenmolenstr.
nr 24

Occasioneel : voetgangers
basisschool Coloma

Doorgang leveringen
en voetweg Basisschool
(geen recht van doorgang)

N

BASISSCHOOL
COLOMA

KERK SINT-JOZEF-COLOMA

F2

F3

F8

F5

F4

F6

F7

verhard speelterrein
(cutback)

CHIRO- + JOKOLOKALEN
COLOMA

Colomaloop

Colomaloop

COLOMA INSTITUUT

Toegang voetgangers naar
terras Coloma-kerk

Mindervaliden
parkeerplaats

AANVRAAG
NIEUWBOUW

containerlokalen + 'Huizeke'
te verwijderen/afbreken

Architect Marc DE PRINS
Stenenmolenstraat 99, 2800 MECHELEN
015/33 90 33 - 0495/28 38 77
marc.de.prins@telenet.be

Opgesteld te Mechelen, 25/03/2019
Dossier : V.PXC-VPW/0518/01

Plannummer :
BA_CHIRO_N_I_2_ inplanting-circulatie

Schaal : 1/350

ONTWERP Nieuwbouw Chirolokalen
BOUWPLAATS Provincie Antwerpen - Stad Mechelen
Stenenmolenstraat 22
3de afd. / sectie E / nr. 355/v/8
BOUWHEER VZW VPW Dekenaat Mechelen
Kanunnik De Deckerstraat 48
2800 Mechelen
CONTACT M. NAETS, Cederstraat 15, Mechelen
marcel.naets@skynet.be

LEGENDE

- Omliggende bebouwing
- Nieuwbouw aanvraag
- Bestaande bebouwing, af te breken
- Perceel van de aanvraag, grasveld
- Groene zone (gras, aanplantingen, ...)
- Verhard speelterrein (cutback)
- Grindwegenis (voertuigen)
- Grindwegenis (voetgangers / fietsers)
- Waterlopen